



**1 PLANTA BAIXA**  
ESCALA 1:20




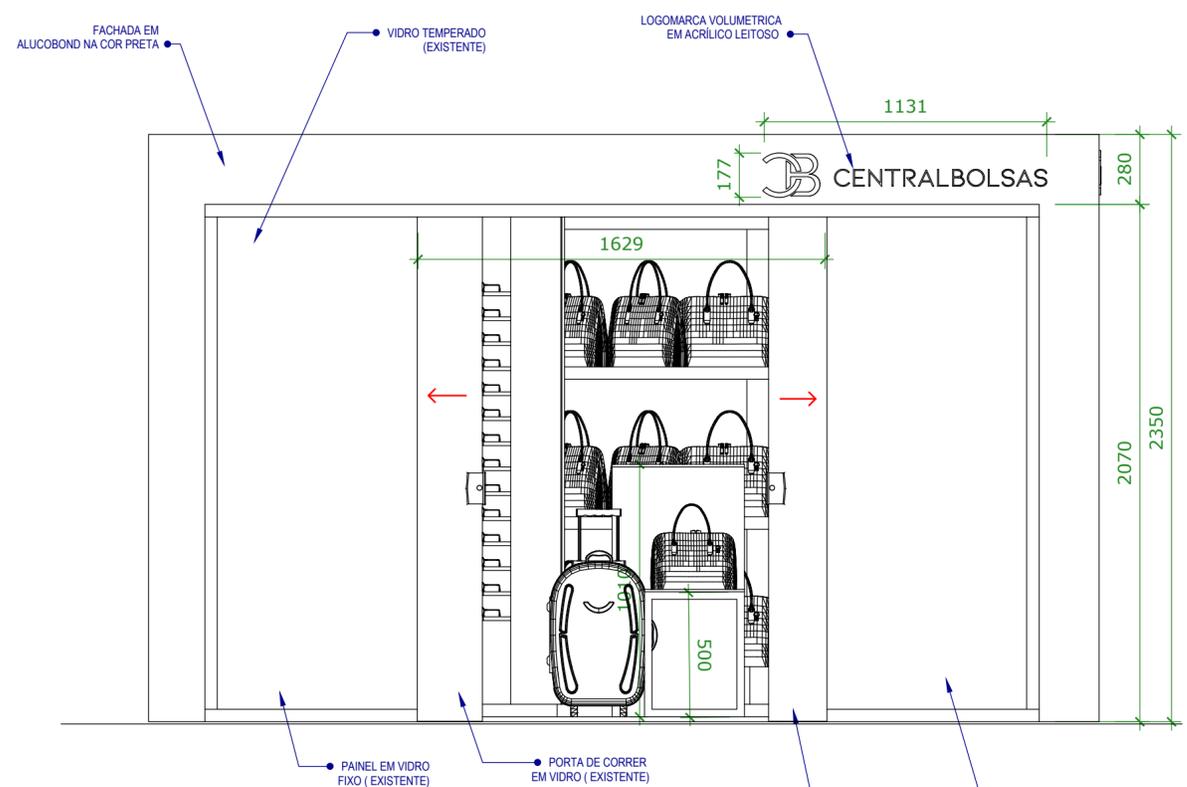


**2 VISTA FRONTAL**  
ESCALA 1:20

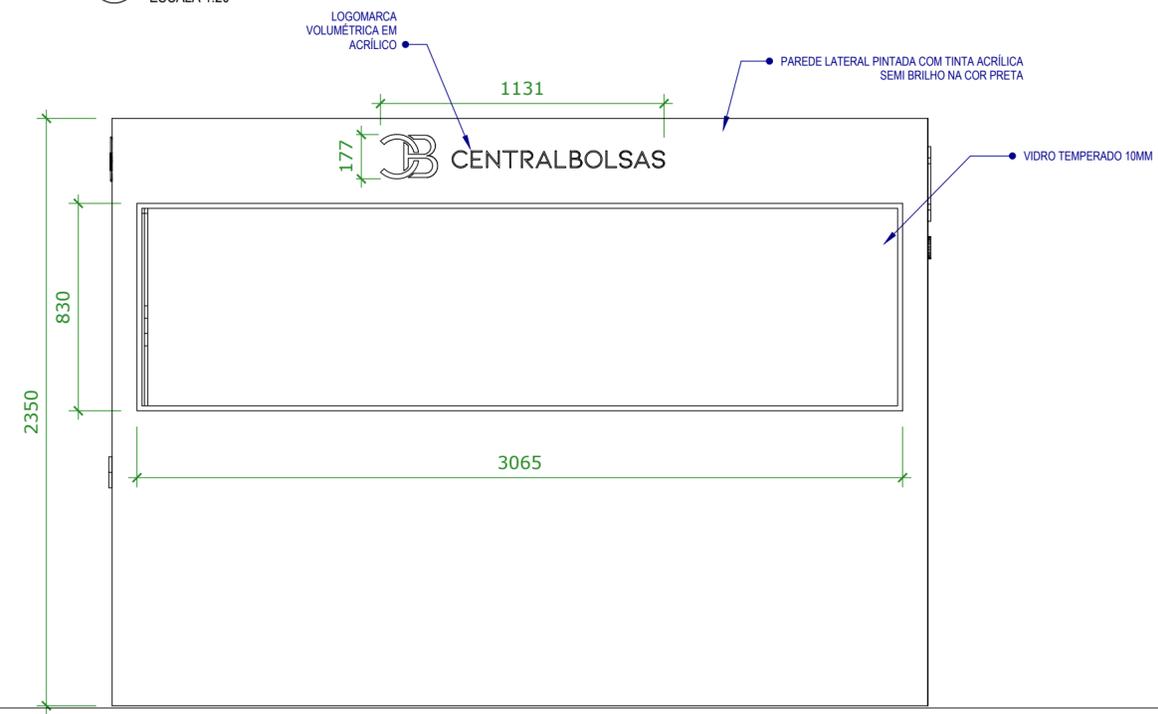


**3 VISTA LATERAL**  
ESCALA 1:20


0	ORIGINAL	D.DESENHISTA	A.APROVADOR	XXXXXX
REV.	DESCRIÇÃO	DESENHO	APROVAÇÃO	DATA
INDICE DE REVISÕES				
LOCAL:		Nº CONTRATO:		
		N/A		
SISTEMA:		Nº ESTOQUE:		
		N/A		
DESENHO:		ESCALA:	UNIDADE:	FORMATO:
<b>PLANTA BAIXA / VISTAS</b>		INDICADA	N/A	A3
DATA:		AS INFORMAÇÕES DESTES DOCUMENTOS SÃO PROPRIEDADE DO METRÔRIO, SENDO PROIBIDA A UTILIZAÇÃO FORA DA SUA FINALIDADE. FORMULÁRIO PERTENCENTE AO PADRÃO METRÔRIO DE EXECUÇÃO DE DESENHOS E OUTROS DOCUMENTOS TÉCNICOS.		
15-05-2020				
PROJETO:	ALINE TRINDADE / CAU A27969-2	Nº FORNECEDOR:		
DESENHO:	ALINE TRINDADE / CAU A27969-2	N/A		
VERIFICAÇÃO:	ALINE TRINDADE / CAU A27969-2	Nº METRÔRIO:		FOLHA:
Resp.Técnico/CREA:	ALINE TRINDADE / CAU A27969-2	XX-XX-XXX-XXX-XXXX		<b>01 / 03</b>

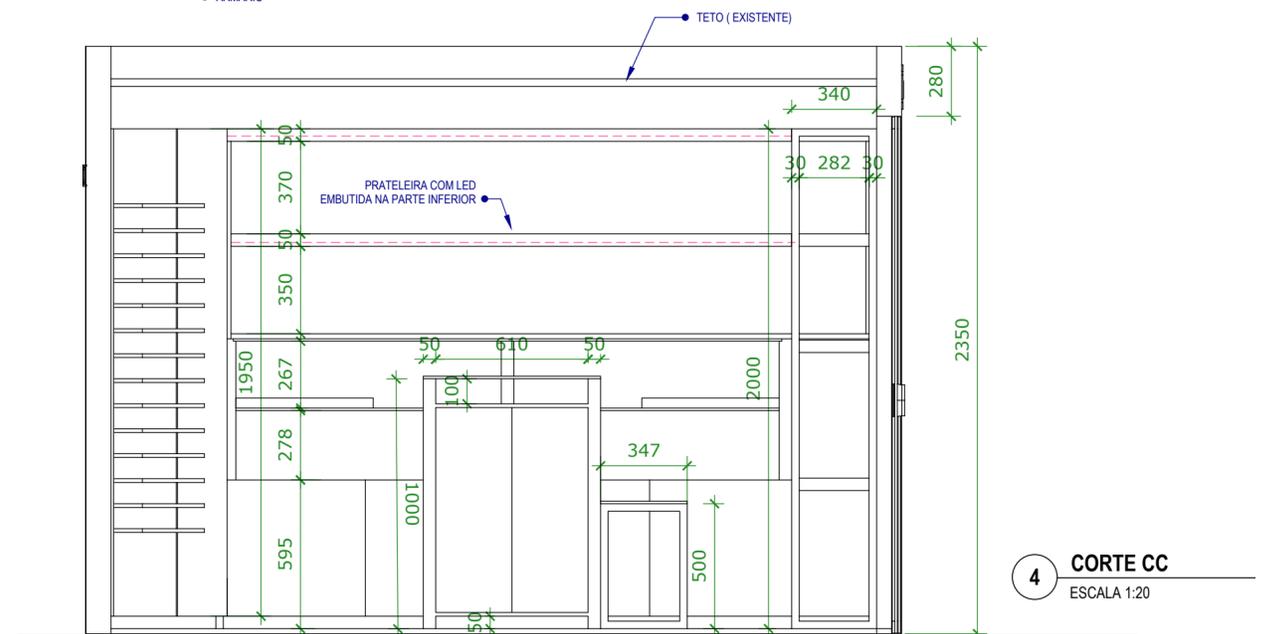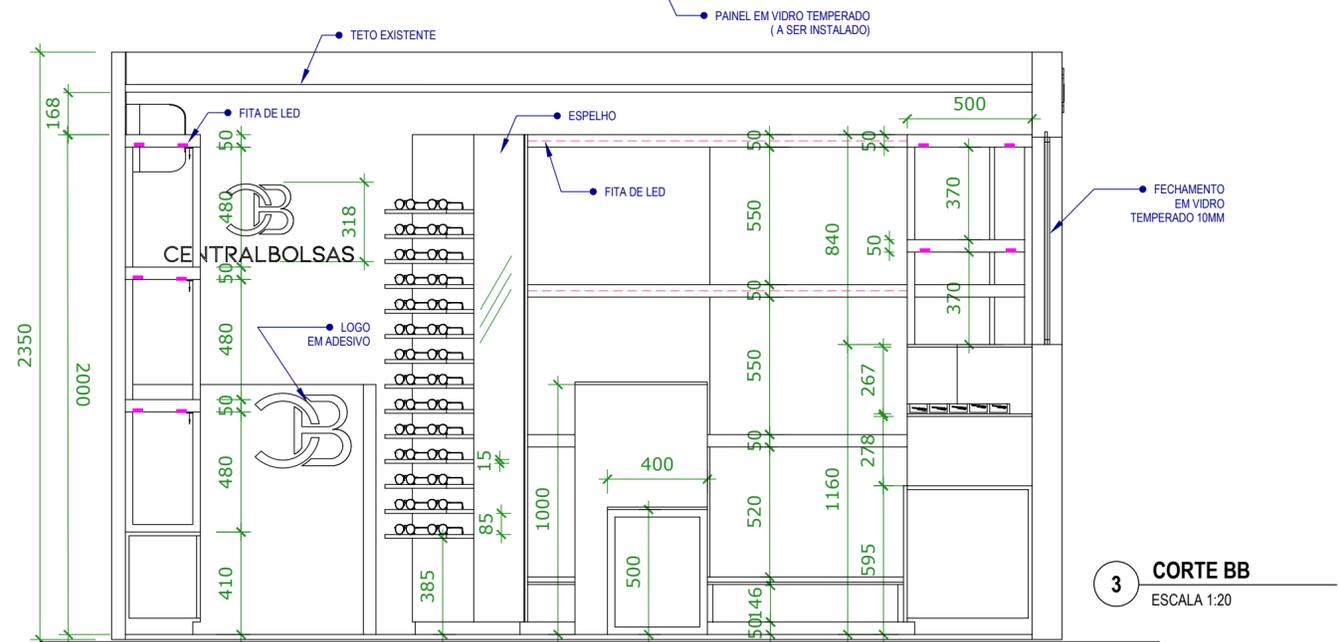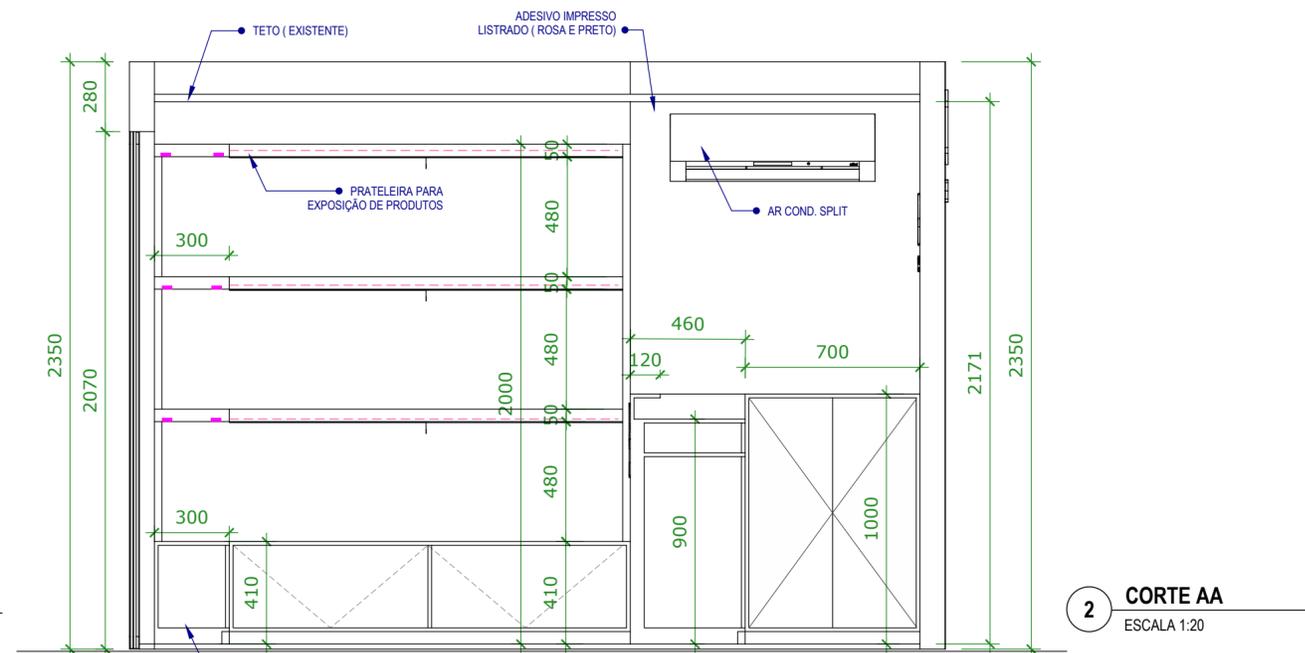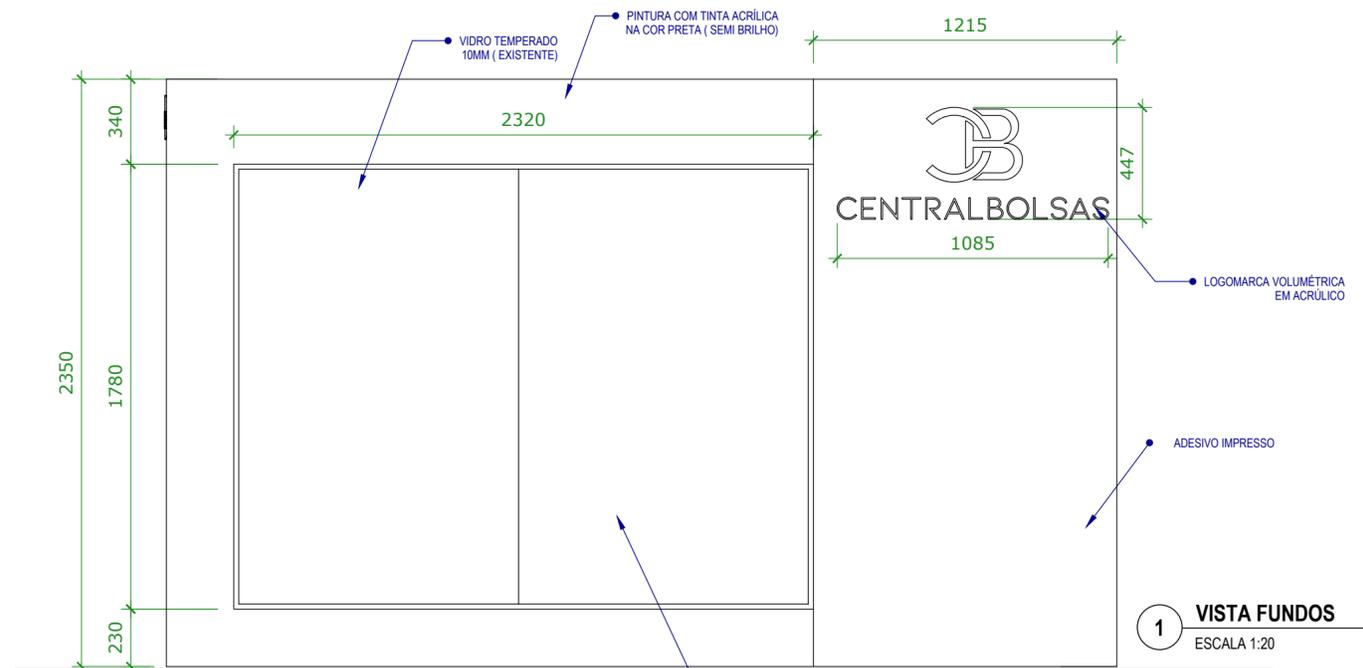

0	ORIGINAL	D.DESENHISTA	A.APROVADOR	XXXXXX
REV.	DESCRIÇÃO	DESENHO	APROVAÇÃO	DATA
INDICE DE REVISÕES				
				
LOCAL:		Nº CONTRATO: N/A		
SISTEMA:		Nº ESTOQUE: N/A		
DESENHO:		ESCALA:	UNIDADE:	FORMATO:
<b>VISTA / CORTES</b>		INDICADA	N/A	A3
DATA: 15-05-2020		AS INFORMAÇÕES DESTES DOCUMENTOS SÃO PROPRIEDADE DO METRÓRIO, SENDO PROIBIDA A UTILIZAÇÃO FORA DA SUA FINALIDADE. FORMULÁRIO PERTENCENTE AO PADRÃO METRÓRIO DE EXECUÇÃO DE DESENHOS E OUTROS DOCUMENTOS TÉCNICOS.		
PROJETO:	ALINE TRINDADE / CAU A27969-2	Nº FORNECEDOR: N/A		
DESENHO:	ALINE TRINDADE / CAU A27969-2			
VERIFICAÇÃO:	ALINE TRINDADE / CAU A27969-2	Nº METRÓRIO:	FOLHA:	
Resp. Técnico/CREA:	ALINE TRINDADE / CAU A27969-2	XX-XX-XXX-XXX-XXXX	02 / 03	

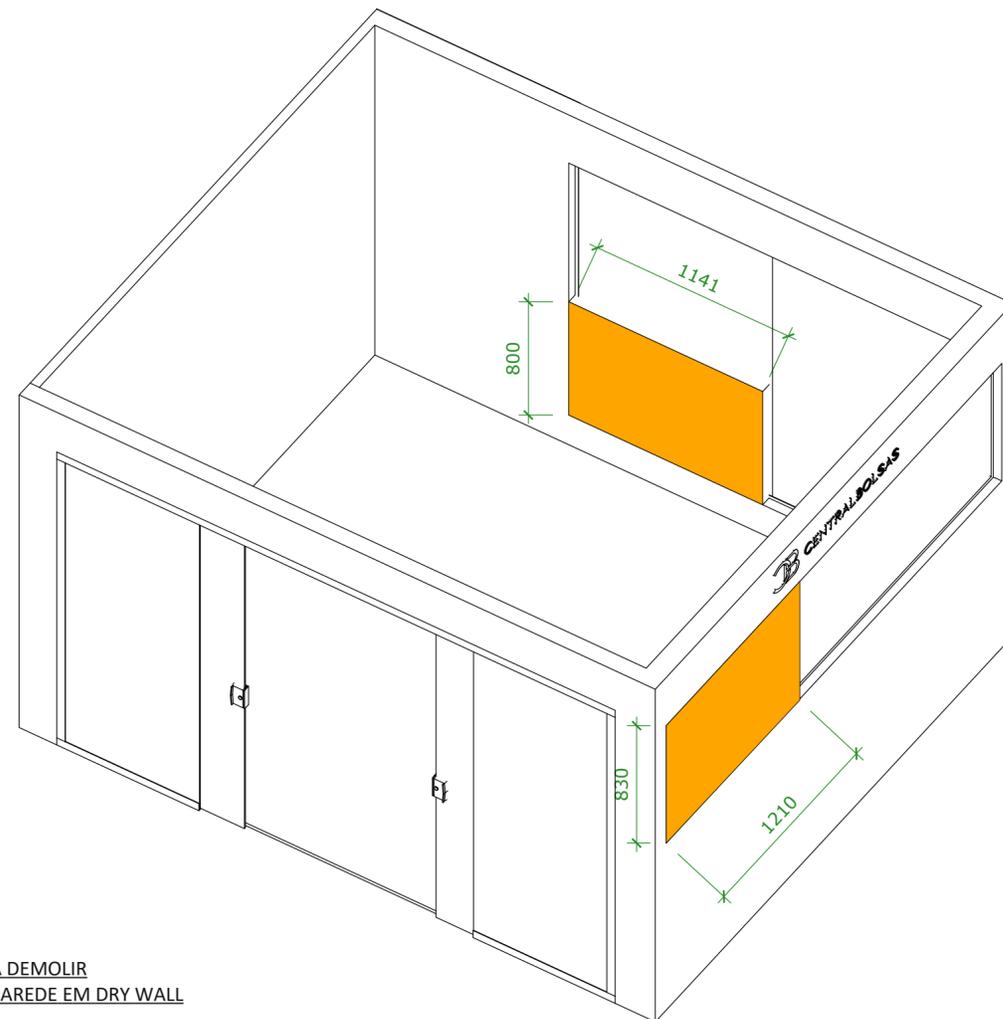

**À DEMOLIR**  
PAREDE EM DRY WALL

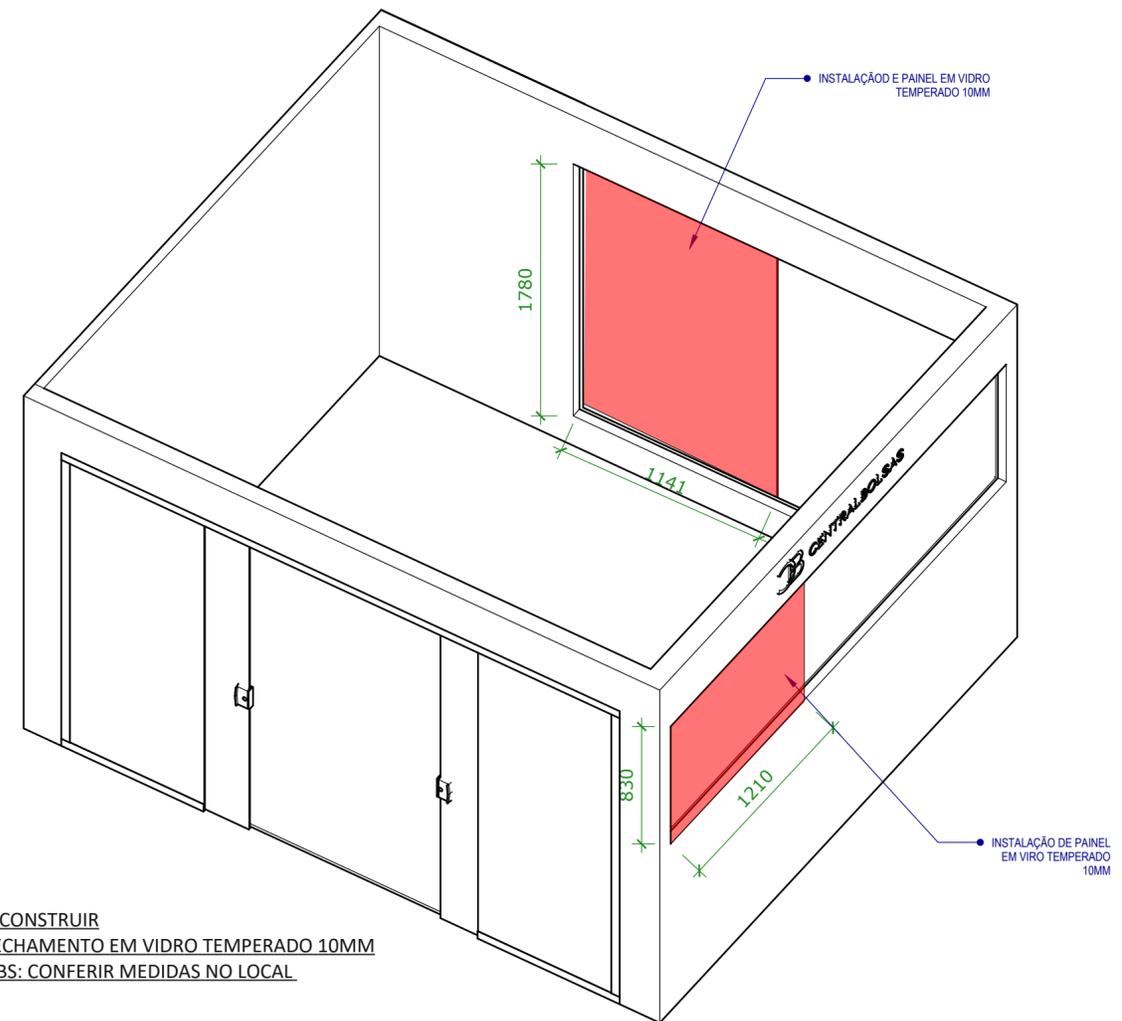

**À CONSTRUIR**  
FECHAMENTO EM VIDRO TEMPERADO 10MM  
OBS: CONFERIR MEDIDAS NO LOCAL

MEMORIAL DESCRITIVO

- PISO EXISTENTE, REVESTIDO COM PISO EM PVC CLIC PADRÃO MADERIA - TOM MÉDIO
- PAREDES ( EXISTENTES) EM DRY WALL, PINTADAS NAS CORES BRANCA E PRETA, COM TINTA ACRÍLICA SEMI BRILHO. ÁREA LATERAL AO CAIXA REVESTIDA COM ADESIVO LISTRADO NASS CORES ROSA E PRETO.
- FECHAMENTO FRONTAL EM PAINEL DE VIDRO TEMPERADO ( EXISTENTE) COM DOIS PAINÉIS FIXOS E DUAS PORTAS DE CORRER.
- TETO ( EXISTENTE) - EM DRY WALL, REVESTIDO COM PINTURA EM TINTA ACRÍLICA NA COR BRANCA.
- MOBILIÁRIO - PRODUZIDOS EM MDF E REVESTIDOS EM FÓRMICA NA COR BRANCA OU PRETA. PRATELEIRAS EM MDF NA COR BRANCA OU PRATELEIRAS EM VIDRO TEMPERADO 10MM. ILUMINAÇÃO EM FITA DE LED BRANCA FRIA, EMBUTIDA NAS PRETELEIRAS. ESTANTES COM SUPORTES LATERAIS EM METALON 30X30 PINTADA NA COR PRETA

0	ORIGINAL	D.DESENHISTA	A.APROVADOR	XXXXXXXXXX
REV.	DESCRIÇÃO	DESENHO	APROVAÇÃO	DATA
ÍNDICE DE REVISÕES				
				
LOCAL:		Nº CONTRATO: N/A		
SISTEMA:		Nº ESTOQUE: N/A		
DESENHO:		ESCALA: INDICADA	UNIDADE: N/A	FORMATO: A3
DATA: 15-05-2020		<small>AS INFORMAÇÕES DESTES DOCUMENTOS SÃO PROPRIEDADE DO METRÓRIO, SENDO PROIBIDA A UTILIZAÇÃO FORA DA SUA FINALIDADE. FORMULÁRIO PERTENCENTE AO PADRÃO METRÓRIO DE EXECUÇÃO DE DESENHOS E OUTROS DOCUMENTOS TÉCNICOS.</small>		
PROJETO:	ALINE TRINDADE / CAU A27969-2	Nº FORNECEDOR: N/A		
DESENHO:	ALINE TRINDADE / CAU A27969-2			
VERIFICAÇÃO:	ALINE TRINDADE / CAU A27969-2	Nº METRÓRIO:	FOLHA: 03 / 03	
Resp.Técnico/CREA:	ALINE TRINDADE / CAU A27969-2	XX-XX-XXX-XXX-XXXX		